


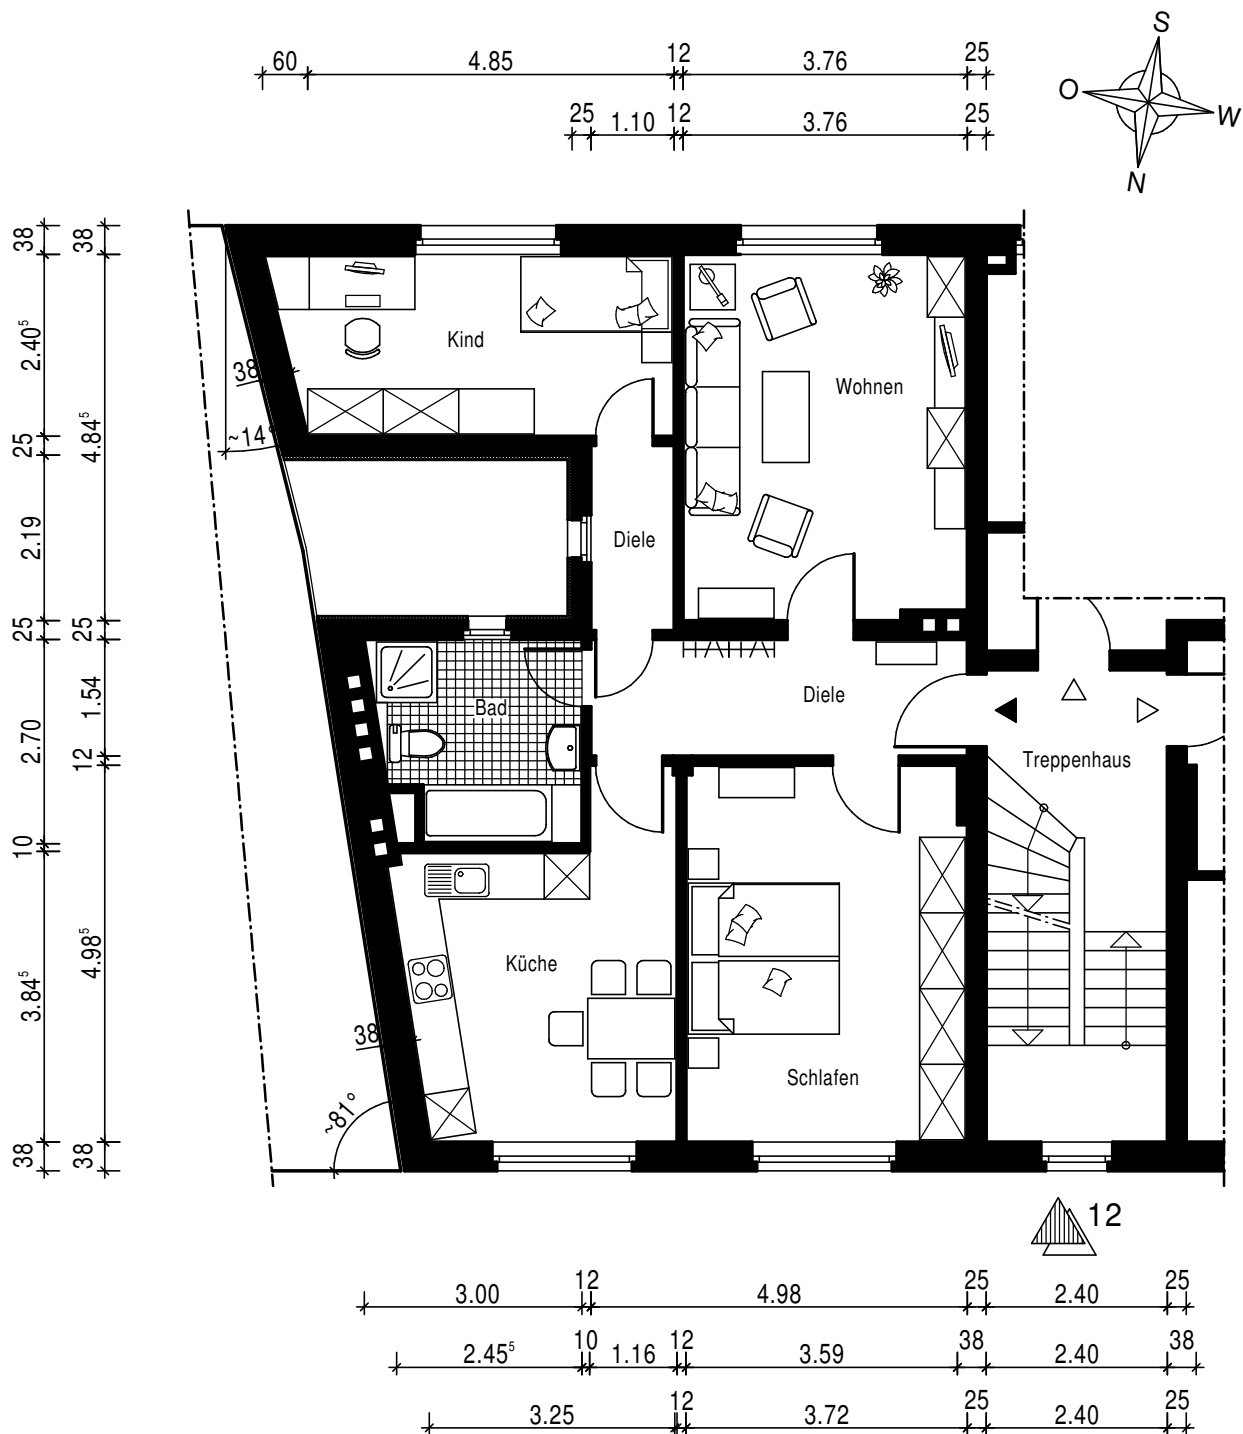

Für die aufgeführten Maße wird keine Haftung übernommen!

**Wohnungsgenossenschaft
Selbsthilfe Wanne-Eickel eG
Königstrasse 68; 44651 Herne**

Telefon 023 25 / 41 882 oder 44 666

Fax 023 25 / 48 531

Email: vermietung@wsw-herne.de

Internet: www.wsw-herne.de

Öffnungszeiten: Mo, Di, Mi, Fr 10.00 - 11.30 Uhr; Do 16.00 - 17.30 Uhr

**DIPL.-ING. UWE SCHRADER
ARCHITEKT AKNW BDB**

Niefeldstrasse 7; 45894 Gelsenkirchen-Buer
Telefon: 0209 / 33 239 Fax: 0209 / 37 63 21
uwe-schrader@architekturbuero-schrader.de

MIETOBJEKT

Eickeler Markt 12
44651 Herne - Wanne

WOHNUNG

001 006 2. OG

Eickeler Markt 12

PLANBEZEICHNUNG

Ausschnitt 2. Obergeschoss
Bestand

Gezeichnet: PU

09.11.2009

Maßstab: 1:100